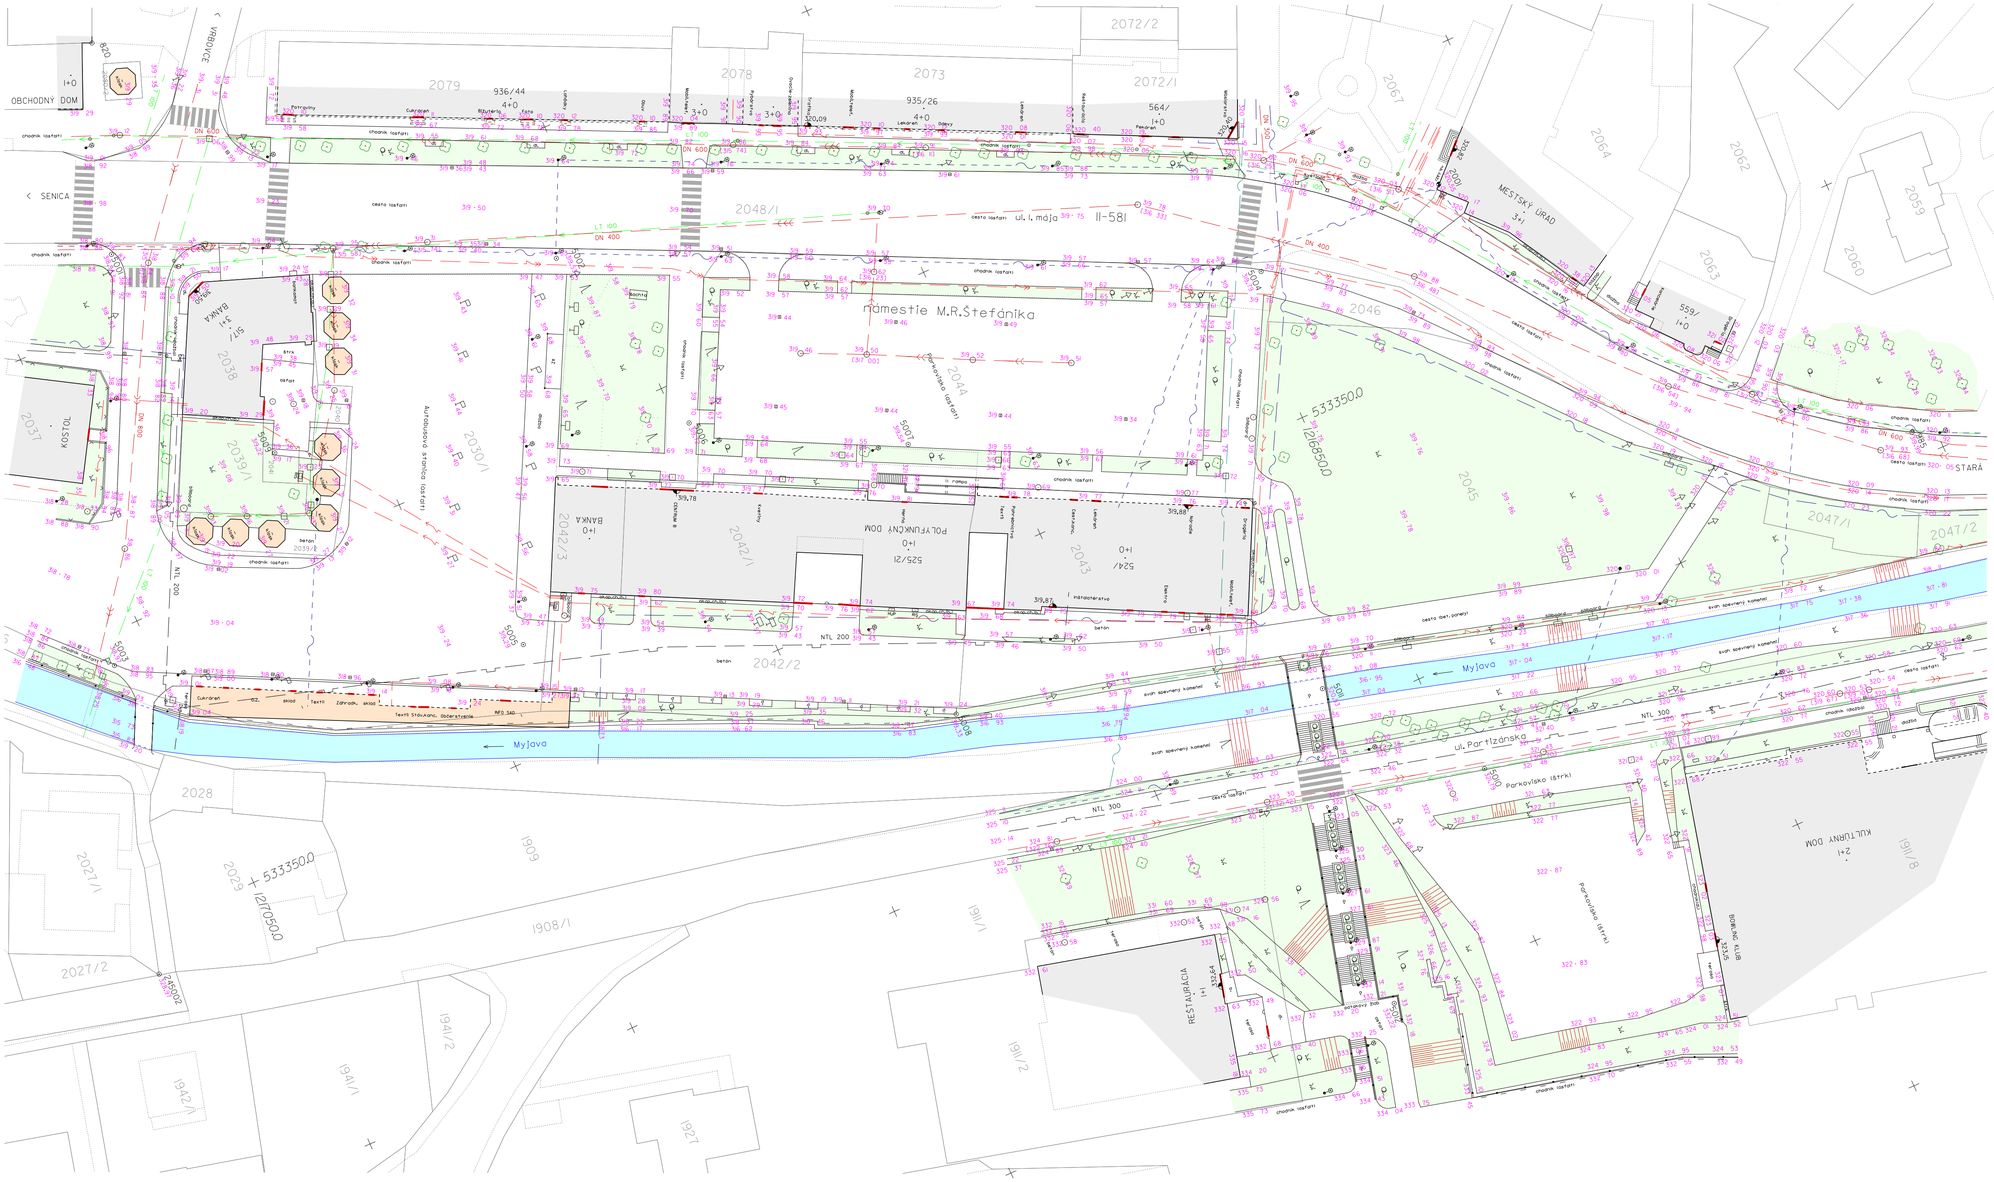

- podr. bod s číslom a výškou
- výškový kóta pri šachty
- bod ZBPP, PBPP
- bod SKS, PVB-Pevný výškový bod
- strom
- predmet mäkko rozsahu
- pomník,socha ...
- komín
- závoria
- semafor
- staničník
- zastávka ver. dopravy
- dopr. značka
- stĺp bez rozšírenia
- prírezový stožiar
- konzola
- miestna tabuľa
- šachta bez rozšírenia
- vodomerná šachta
- hydrant nadzemný
- hranica katastr.úz.
- kovový plot
- plot bez rozšírenia
- drevený plot
- živý plot
- murovaný plot
- hranica druhu poz.
- hranica z hora nevid.
- hranica pohyblivá
- oporná stena
- vstup
- zvodidlo
- zábradlie
- orientačný stĺpik
- sonda
- výška podlažia
- studňa
- výška vodorovnej hrany
- jaskyňa
- chmelnica
- vinica
- záhrada
- ovocný sad
- lúka
- lesná pôda bez rozšírenia
- lesná p.s hlič. porastom
- lesná p.s ľstnat. porastom
- lesná p.s krovit. porastom
- trávnatá plocha
- cintorín
- neplodná pôda
- rakoviská
- dvor
- kostol
- hydrant podzemný
- šupátko
- kanalizačná šachta
- vpust
- svietidlo na stožiari
- rozvádzacia skrinka
- telefón
- rozmlas na stožiari
- budova murovaná
- budova drevená
- elektráreň
- transformačná stanica
- vodný tok
- vodná plocha
- močiar prieľanovitý
- skaly
- regulačná stanica plynu
- uzáver plynu
- vrstevnica základná
- vrstevnica hlavnákotovaná
- terénny svah
- vodný tok
- diaľkový kábel
- telefónne vedenie (nadzj)
- telefónne vedenie (podzj)
- ele. vedenie NNnadzemné
- ele. vedenie VNpodzemné
- ele. vedenie VNnadzemné
- ele. vedenie VNpodzemné
- teplovod (podzemný)
- teplovod (nadzemný)
- vodovodbez rozlí
- kanalizáciabez rozlí
- kanalizácia jednotná
- kanalizácia splašková
- kanalizácia dažďová
- plynovodbez.rozlí
- vnútorná kresba v parcele IZAPPARI
- hranica podľa registra C KN
- parcelné číslo

parc.č. / druh pozemku / výmera v m²

562/8 · 3+0

počet nadzpodl. / podzpodl.

528

LEGENDA

Poznámka: Zobrazenie všetkých podzemných inžinierskych sietí má len informatívny charakter!

VYHOTOVITEL: GEOLA geodetická kancelária Ing. Peter LADISLAV Robotnícka 80/74, 905 01 Senica tel./fax: 034/6514583 geola@geola.sk, www.geola.sk IČO: 37770420	OBJEDNÁVATEĽ: MESTSKÝ ÚRAD MYJAVA		ČÍSLO VL. 1
	STAVBA: ÚPRAVA CENTRÁLNEJ MESTSKEJ ZÓNY		FORMÁT 6xA4
	NÁZOV VÝKRESU: Polohopisný a výškopisný plán (predrealizačné zameranie)		
ČÍSLO ZÁKAZKY: 1/05	K.Ú. MYJAVA	AUTORIZAČNÉ OVERIL	
ZAMERAL: Ing. Peter LADISLAV, Igor LADISLAV	POL. SÚR. SYSTÉM: JTSK	Dňa: 24.1.2005	Meno: Ing. Peter LADISLAV
VYHOTOVIL: Ing. Peter LADISLAV	VÝŠKOVÝ SYSTÉM: Bpv	Náležitosťami a presnosťou zodpovedá predpisom	
DÁTUM: 13.1.2005	MIERKA: 1 : 500	Pečiatka a podpis	